


川西町フレンドリープラザ 平面図

《1F》

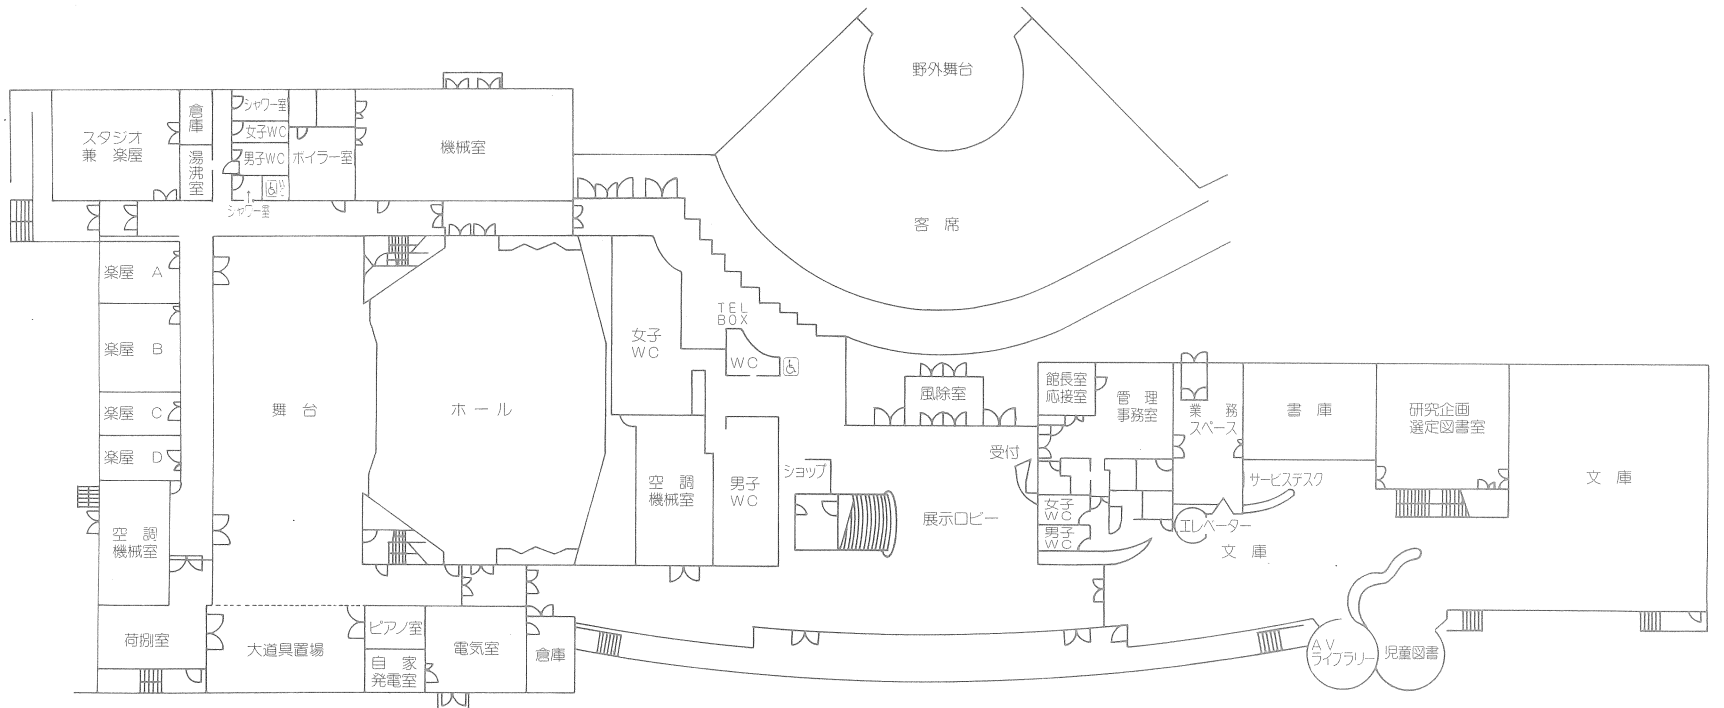

《2F》

