


# 川西町フレンドリープラザ 舞台断面図

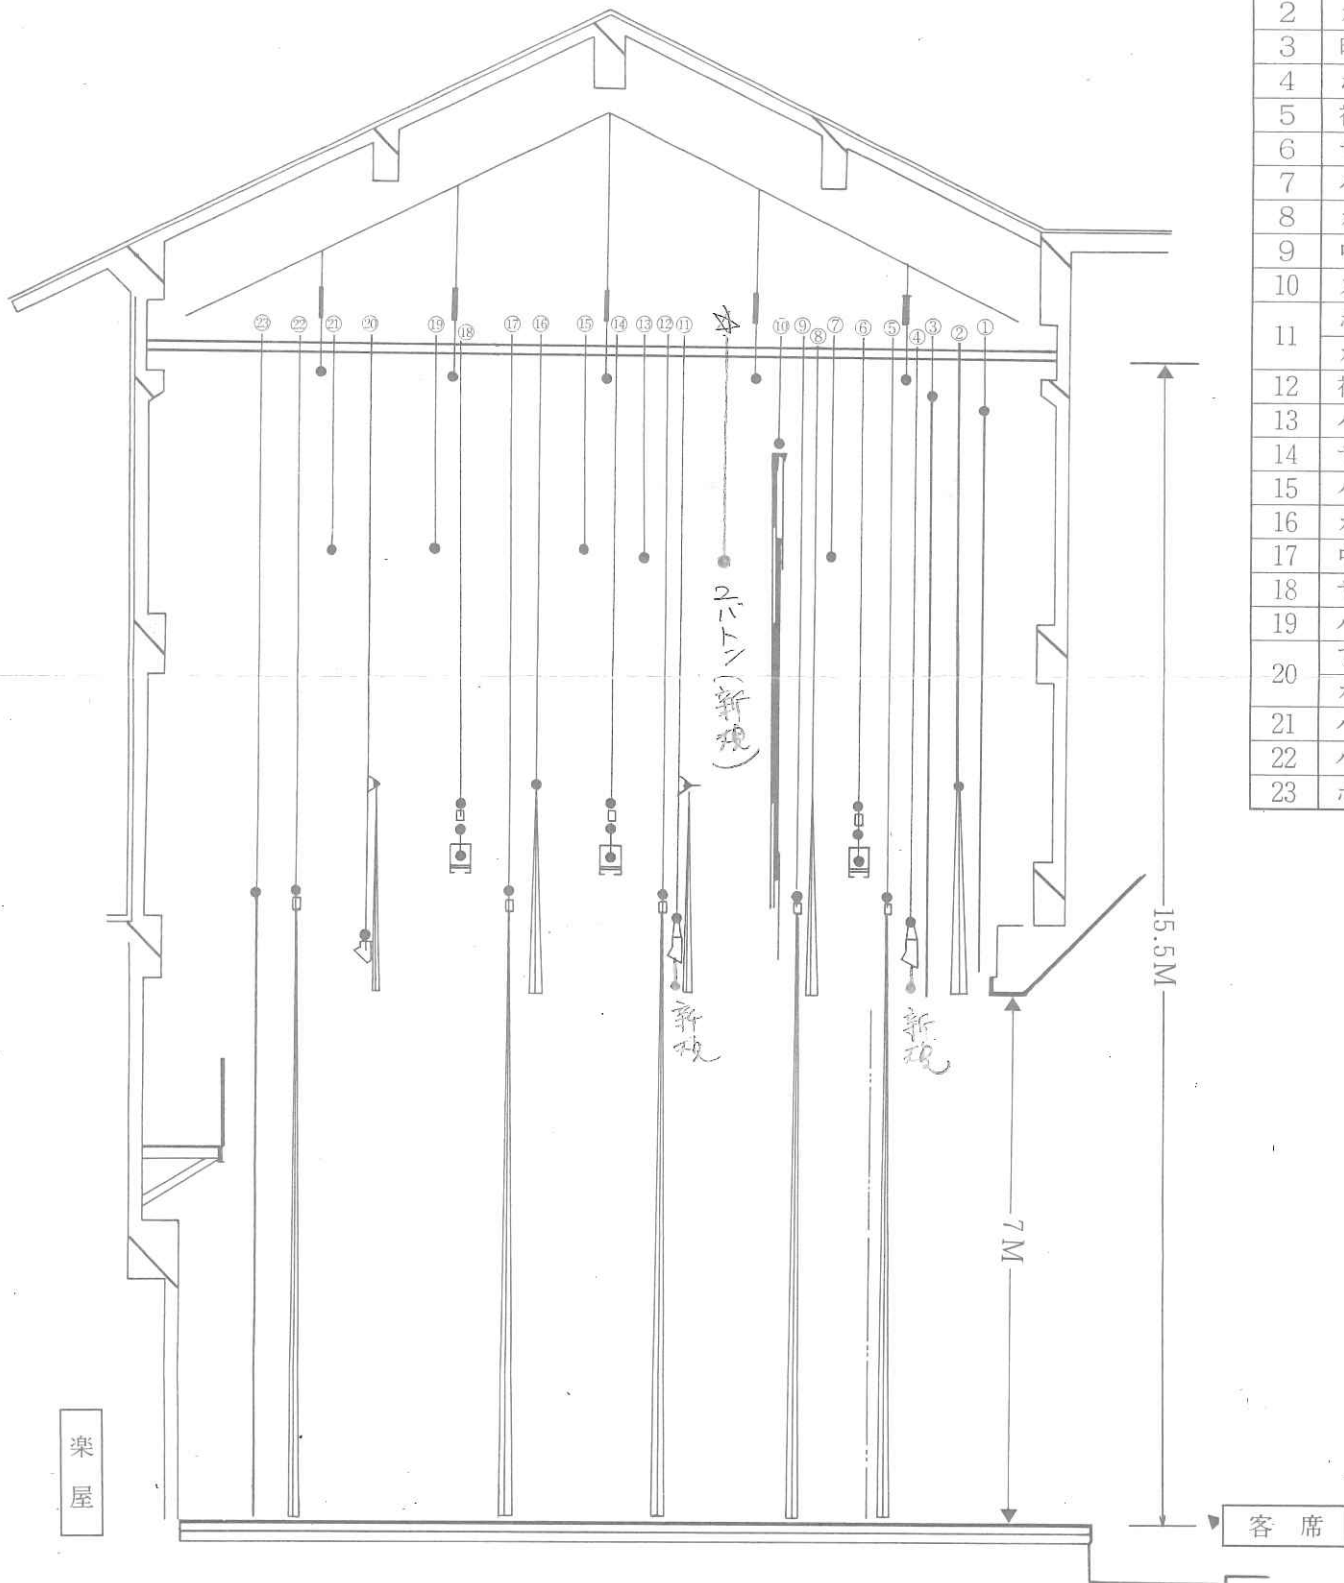

No.	吊物名称
1	緞帳
2	カスミ幕(固定)
3	暗転幕
4	ボーダーライト 1
5	袖幕 1
6	サスペンションライト 1
7	バトーン 1
8	カスミ幕 1
9	中割幕 1
10	スクリーン
11	ボーダーライト 2

縮尺 1/100

山形県東置賜郡川西町大字上小松1037番地 1  
 ☎ 0238(46) 3311  
 FAX0238(46) 3313